

Grundriss



Sehr gepflegte 4.5-Zi.-Wohnung mit Garagen-Box

Ruggenbühlstrasse 6 in 9548 Matzingen TG



Wir sind schneller!

Auskunft und Besichtigungen

RIZZO Immobilien GmbH


Stadthausstrasse 12

CH-8400 Winterthur

Tel: +41 52 267 80 60

info@rizzo-immobilien.ch

www.rizzo-immobilien.ch

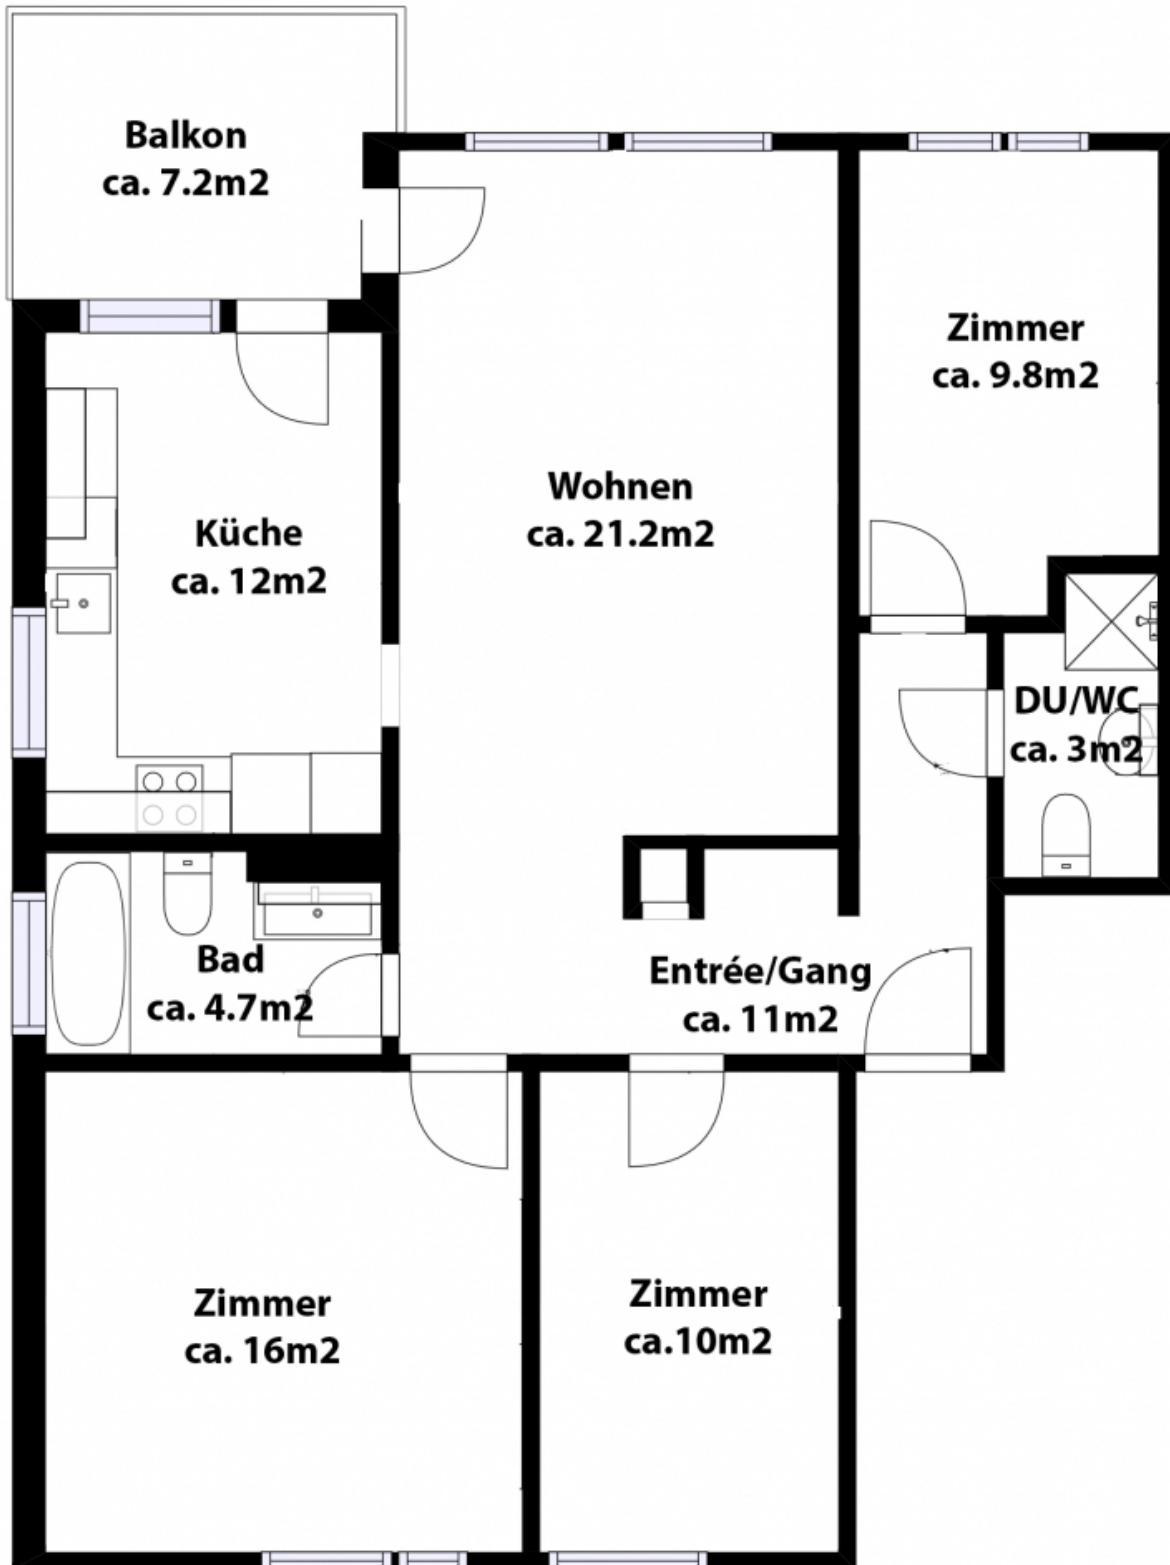

1. Obergeschoss