

Grundriss

Zentral gelegene 3.5-Zi.-Wohnung inkl. Garagenbox und
Balkon mit Sicht ins Grüne

Hohfurrstrasse 7 in 8408 Winterthur ZH



Wir sind schneller!

Auskunft und Besichtigungen

RIZZO Immobilien GmbH


Stadthausstrasse 12

CH-8400 Winterthur

Tel: +41 52 267 80 60

info@rizzo-immobilien.ch

www.rizzo-immobilien.ch

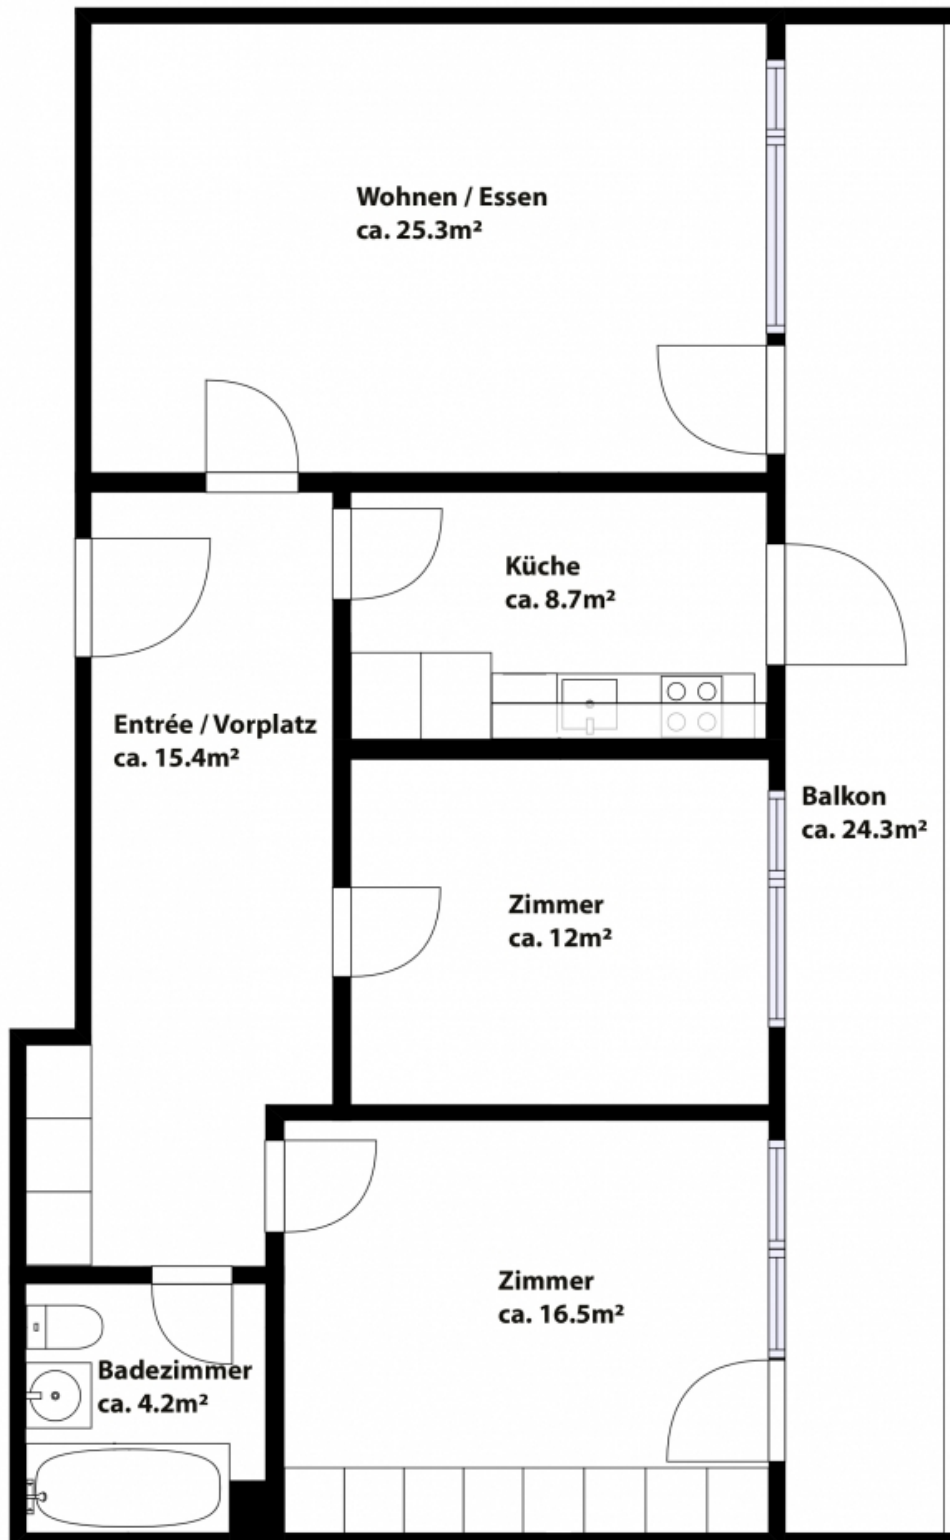

1. Obergeschoss