

Kataster

Zentral gelegene 3.5-Zi.-Wohnung inkl. Garagenbox und
Balkon mit Sicht ins Grüne

Hohfurrstrasse 7 in 8408 Winterthur ZH



Wir sind schneller!

Auskunft und Besichtigungen

RIZZO Immobilien GmbH

Stadthausstrasse 12

CH-8400 Winterthur

Tel: +41 52 267 80 60

info@rizzo-immobilien.ch


www.rizzo-immobilien.ch



Kanton Zürich
GIS-Browser (<https://maps.zh.ch>)



Amtliche Vermessung in Farbe

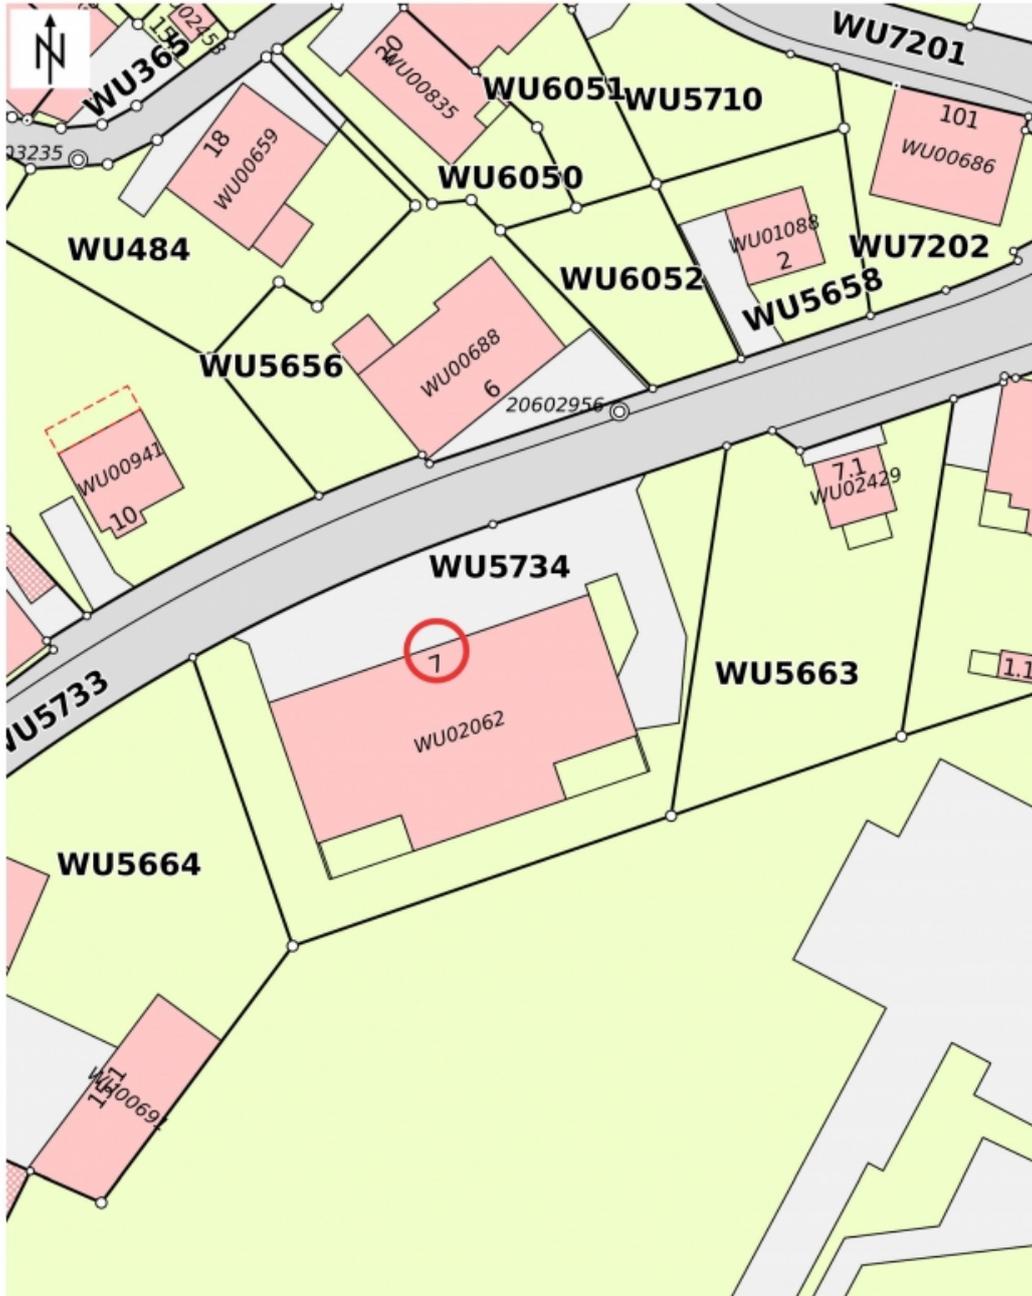

© GIS-ZH, Kanton Zürich, 29.03.2021 12:16:29

Diese Karte stellt einen Zusammensatz von amtlichen Daten verschiedener Stellen dar. Keine Garantie für Richtigkeit, Vollständigkeit und Aktualität. Rechtsverbindliche Auskünfte erteilen allein die zuständigen Behörden. Darf nicht für Baueingaben verwendet werden. Katasterpläne Amtliche Vermessung können beim örtlichen Nachführungs-Geometer bezogen werden.

Massstab 1:500

0 5 10 15m

Zentrum: [2694653.95, 1262770.49]