

Kataster

Modernes 5.5-Zi.-Einfamilienhaus mit Garten und einer Garagenbox

Dürrenrainstrasse 43 in 8422 Pfungen ZH



Auskunft und Besichtigungen


CH-
Tel: +41 52 267 80 60
info@rizzo-immobilien.ch
www.rizzo-immobilien.ch



Kanton Zürich
GIS-Browser (<https://maps.zh.ch>)



Amtliche Vermessung in Farbe

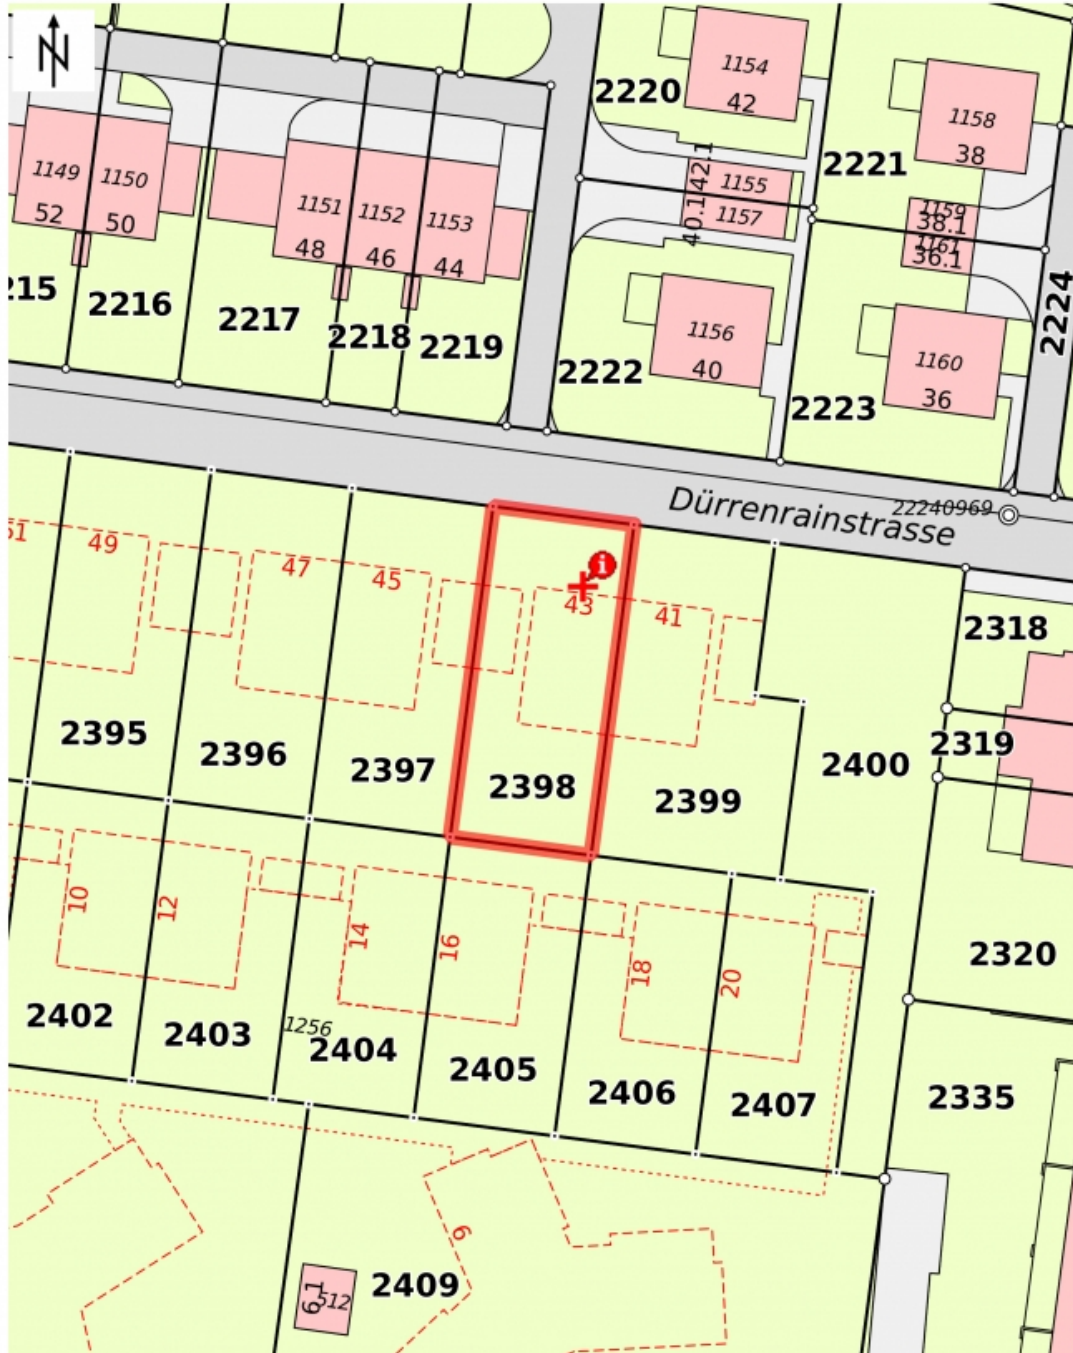

© GIS-ZH, Kanton Zürich, 28.02.2022 16:00:30

Diese Karte stellt einen Zusammenschluss von amtlichen Daten verschiedener Stellen dar. Keine Garantie für Richtigkeit, Vollständigkeit und Aktualität. Rechtsverbindliche Auskünfte erteilen allein die zuständigen Behörden. Darf nicht für Baueingaben verwendet werden. Katasterpläne Amtliche Vermessung können beim örtlichen Nachführungs-Geometer bezogen werden.

Massstab 1:500



Zentrum: [2690764.86,1263820.15]