


Grundriss

Moderne und aufgefrischte 5.5-Zi.-Wohnung mit unverbaubarer Weitsicht


Auenrainstrasse 7 in 8413 Neftenbach ZH



Wir sind schneller!

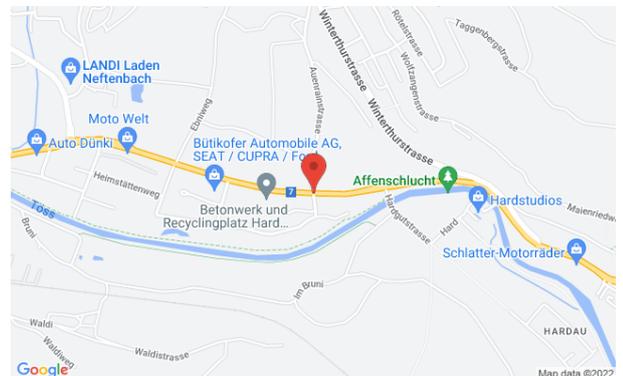

Auskunft und Besichtigungen
RIZZO Immobilien GmbH
Stadthausstrasse 12
CH-8400 Winterthur
Tel: +41 52 267 80 60
info@rizzo-immobilien.ch
www.rizzo-immobilien.ch

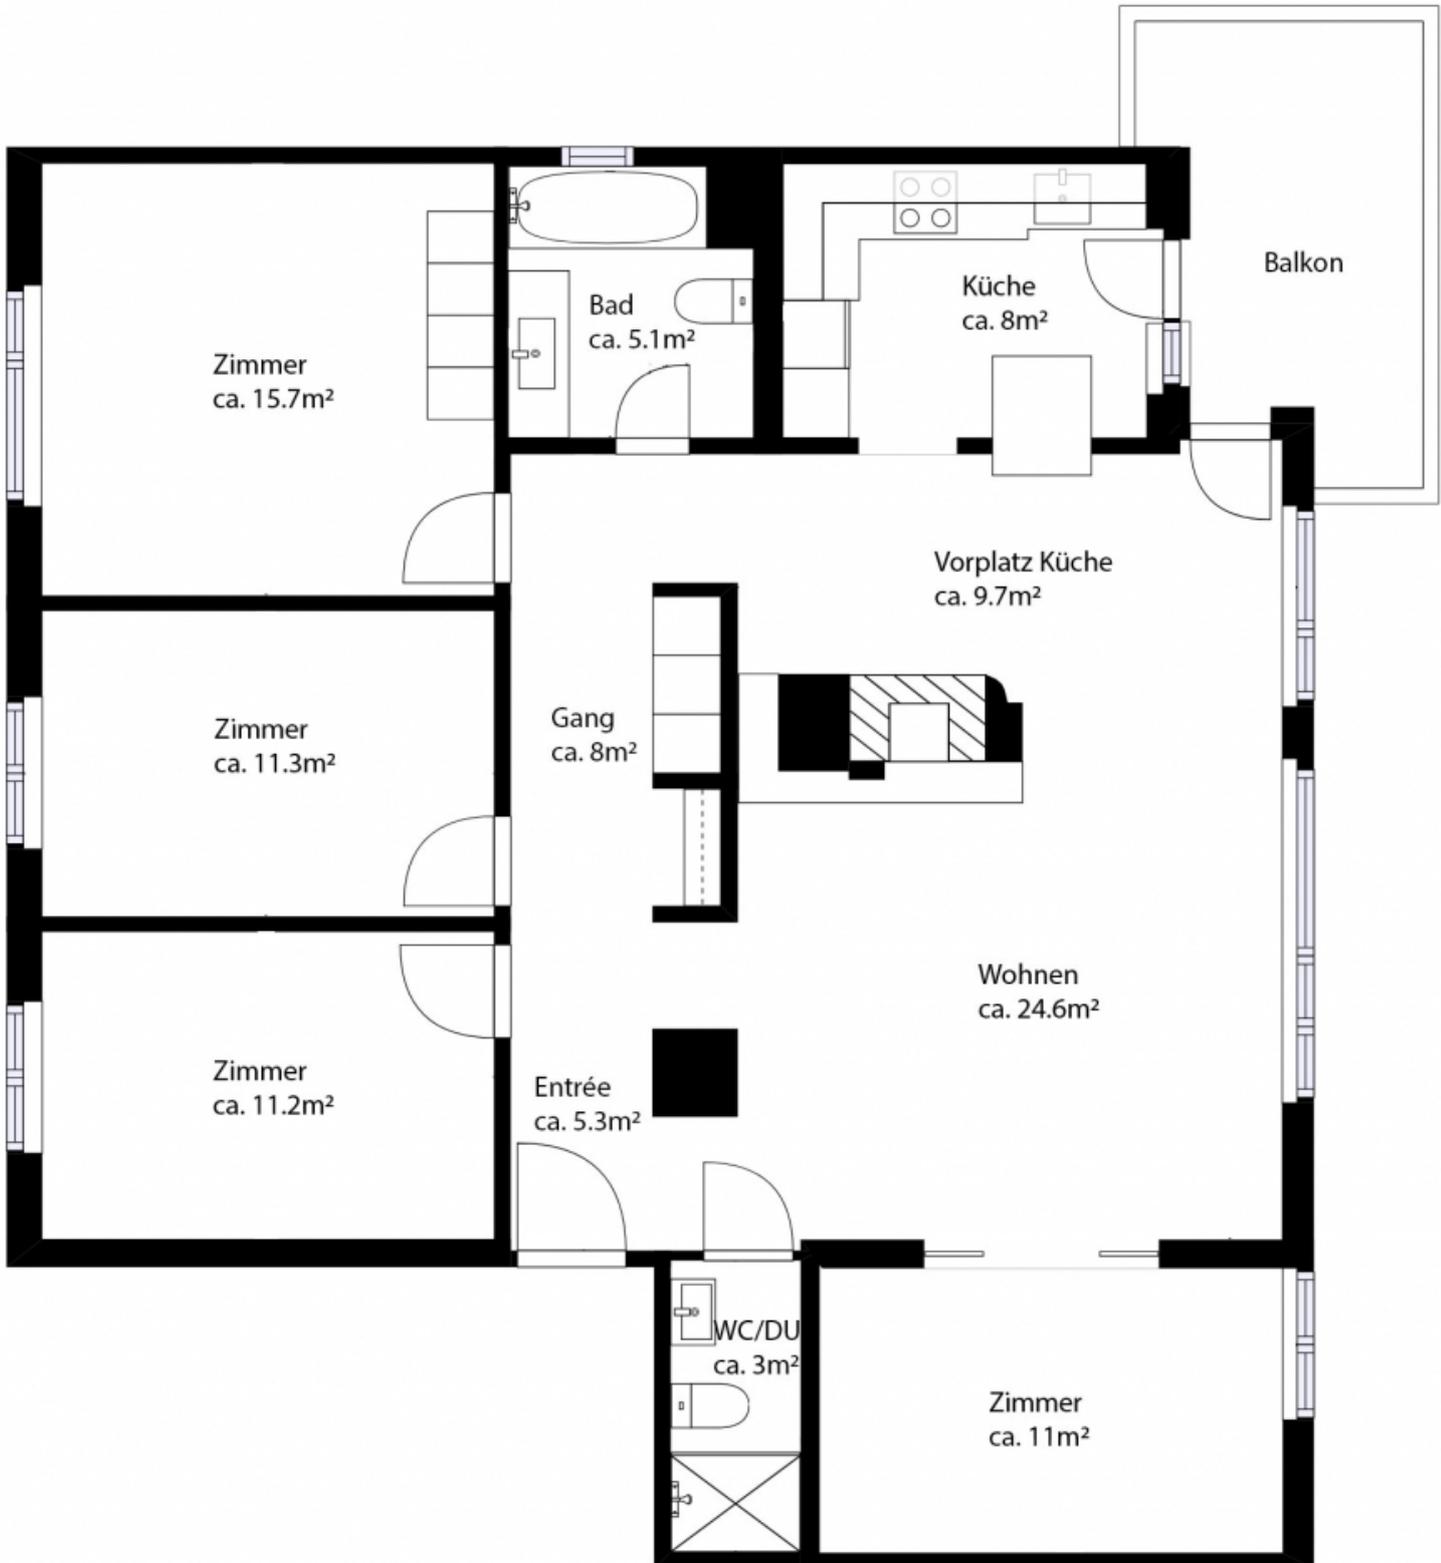

1. Obgeschoss