

Kataster



Gepflegte 4.5-Zi.-Gartenwohnung mit 1 Tiefgaragenparkplatz, 1 Bastelraum und 1 Kellerabteil

Maienriedweg 5 in 8408 Winterthur ZH



Wir sind schneller!



Auskunft und Besichtigungen

RIZZO Immobilien GmbH

Stadthausstrasse 12

CH-8400 Winterthur

Tel: +41 52 267 80 60

info@rizzo-immobilien.ch


www.rizzo-immobilien.ch



Kanton Zürich
GIS-Browser (<https://maps.zh.ch>)



Amtliche Vermessung in Farbe

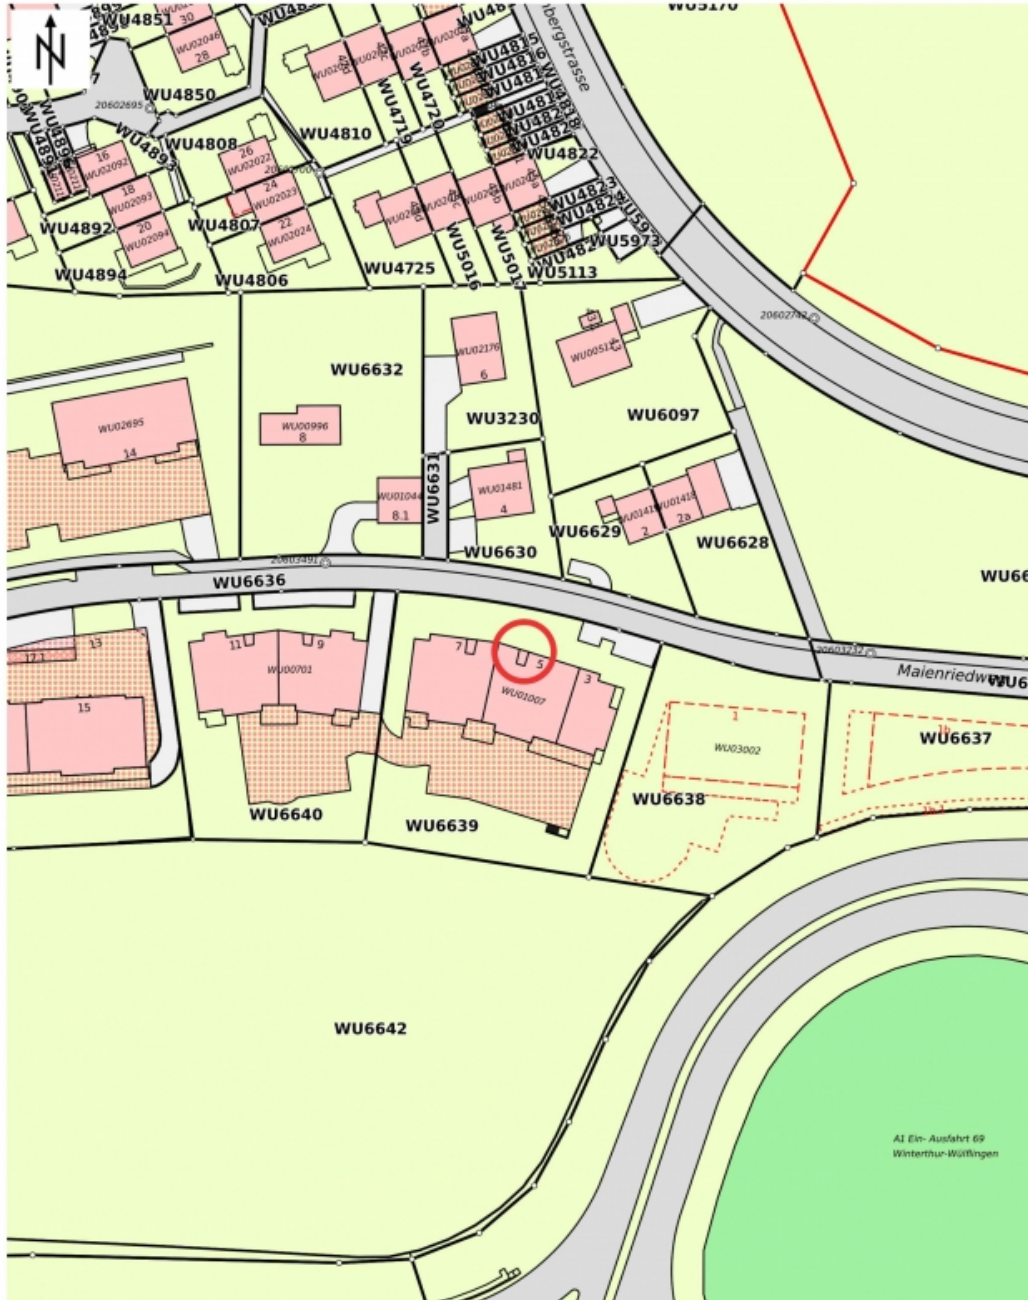

© GIS-ZH, Kanton Zürich, 10.05.2022 14:29:25

Diese Karte stellt einen Zusammenschau von amtlichen Daten verschiedener Stellen dar. Keine Garantie für Richtigkeit, Vollständigkeit und Aktualität. Rechtsverbindliche Auskünfte erteilen allein die zuständigen Behörden. Darf nicht für Baueingaben verwendet werden. Katasterpläne Amtliche Vermessung können beim örtlichen Nachführungs-Geometer bezogen werden.

Massstab 1:1000



Zentrum: [2694270,1263609.45]