


Kataster

Freistehendes 5.5-Zimmer-Einfamilienhaus mit 2 Garagen
und 1 Aussen-PP

Untere Breiten 48 in 8413 Neftenbach ZH



Ihr Ansprechpartner
Dario De Cagna

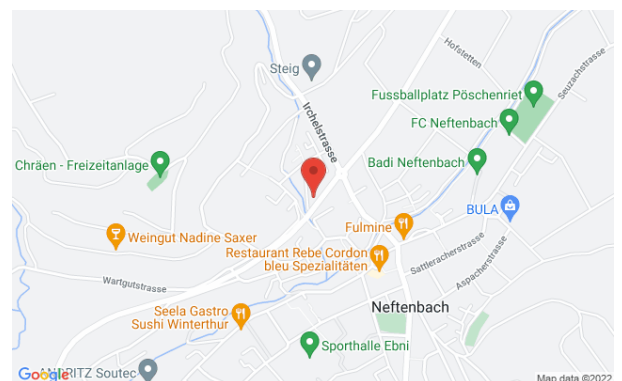

Auskunft und Besichtigungen

RIZZO Immobilien GmbH

Stadthausstrasse 12

CH-8400 Winterthur

Tel: +41 52 267 80 60

info@rizzo-immobilien.ch

www.rizzo-immobilien.ch




Kanton Zürich
GIS-Browser (<https://maps.zh.ch>)



Amtliche Vermessung in Farbe

Katasterplan

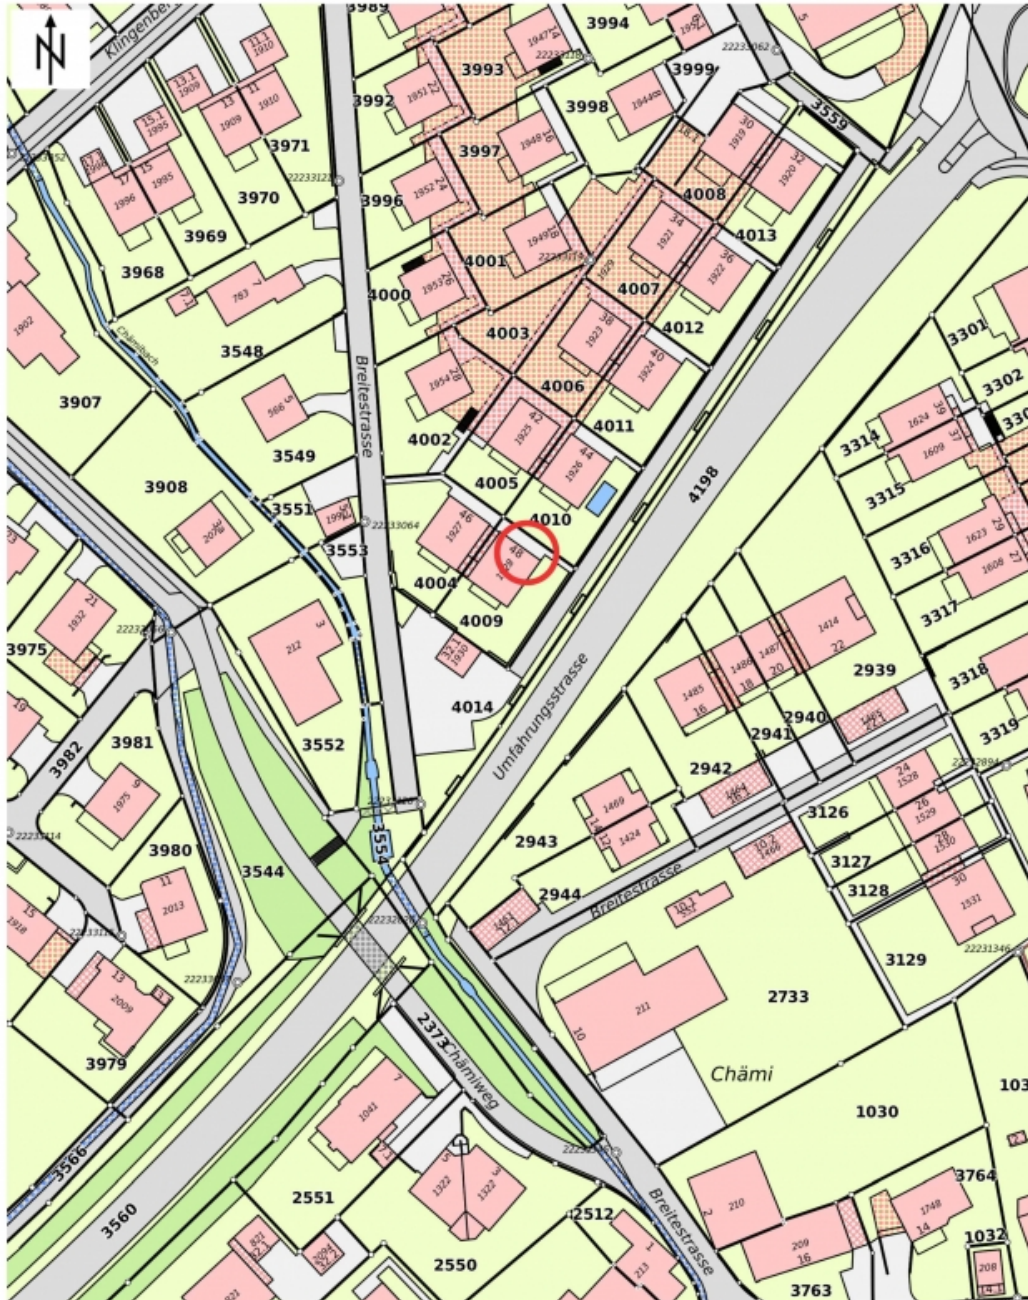

© GIS-ZH, Kanton Zürich, 20.06.2022 17:17:43

Diese Karte stellt einen Zusammengug von amtlichen Daten verschiedener Stellen dar. Keine Garantie für Richtigkeit, Vollständigkeit und Aktualität. Rechtsverbindliche Auskünfte erteilen allein die zuständigen Behörden. Darf nicht für Baueingaben verwendet werden. Katasterpläne Amtliche Vermessung können beim örtlichen Nachführungs-Geometer bezogen werden.

Massstab 1:1000



Zentrum: [2692307.08, 1265067.75]