

# Grundriss



Gepflegte 3.5-Zimmer-Wohnung im 1. OG mit Lift, Balkon, Keller und 1 Tiefgaragenparkplatz

Im Rüebli 1 in 8117 Fällanden ZH



**Wir sind schneller!**



**Auskunft und Besichtigungen**

**RIZZO Immobilien GmbH**


Stadthausstrasse 12

CH-8400 Winterthur

Tel: +41 52 267 80 60

info@rizzo-immobilien.ch

[www.rizzo-immobilien.ch](http://www.rizzo-immobilien.ch)

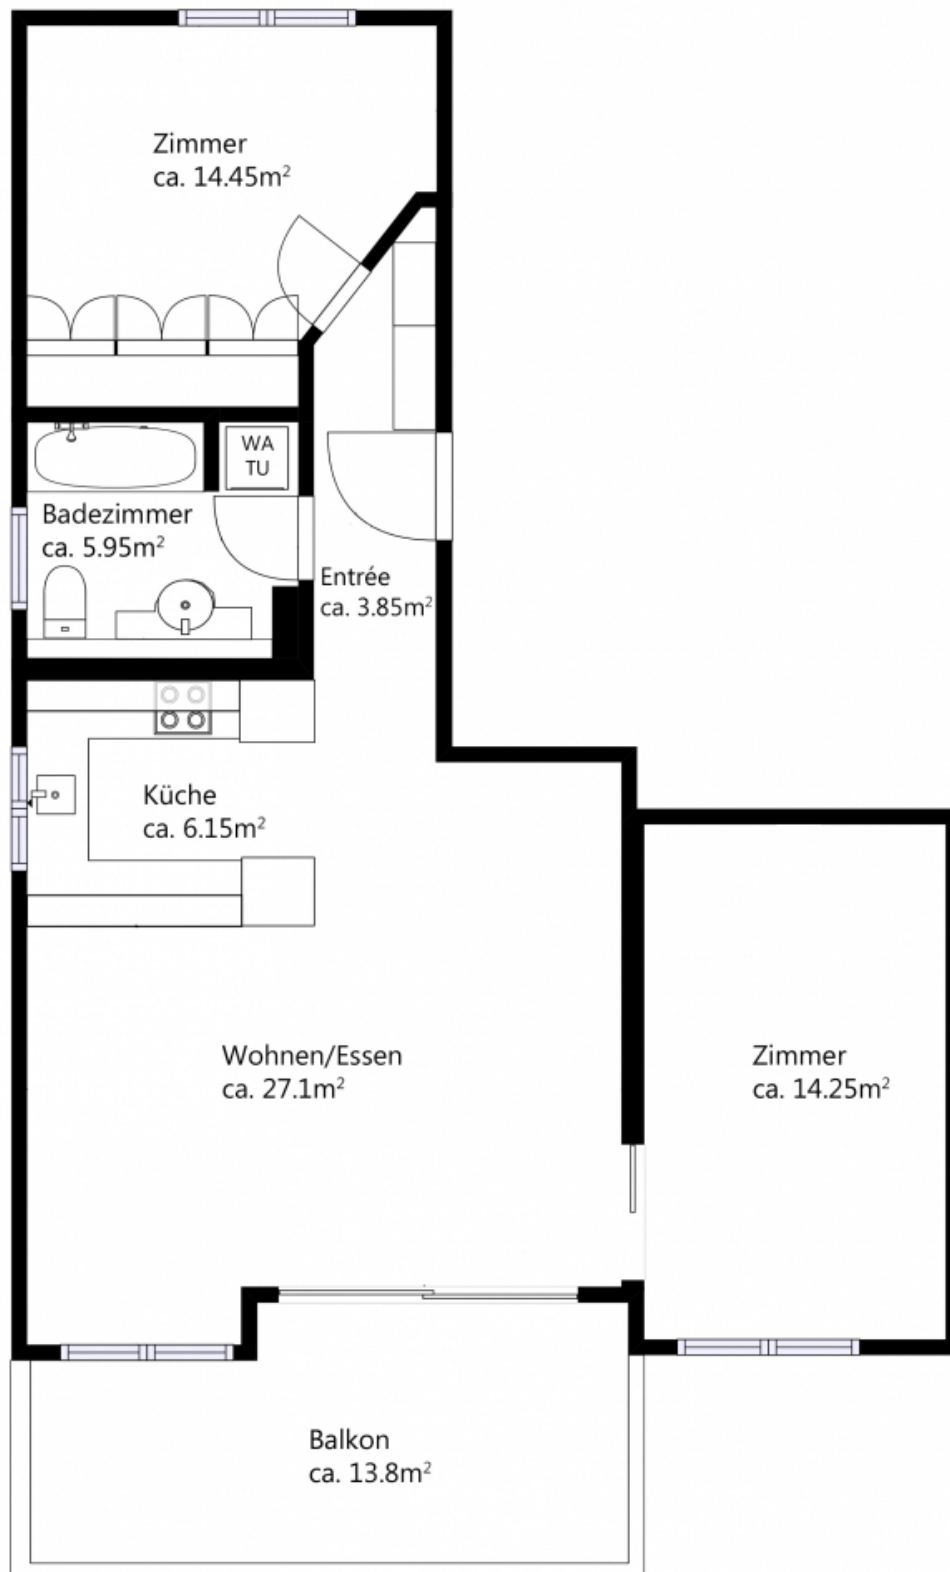

**1. Obergeschoss**