

Grundriss



Gepflegte und zentral gelegene 4.5-Zimmer-Wohnung mit Balkon und einem Tiefgaragenparkplatz

Stationsstrasse 6c in 8442 Hettlingen ZH



Wir sind schneller!



Auskunft und Besichtigungen

RIZZO Immobilien GmbH


Stadthausstrasse 12

CH-8400 Winterthur

Tel: +41 52 267 80 60

info@rizzo-immobilien.ch

www.rizzo-immobilien.ch

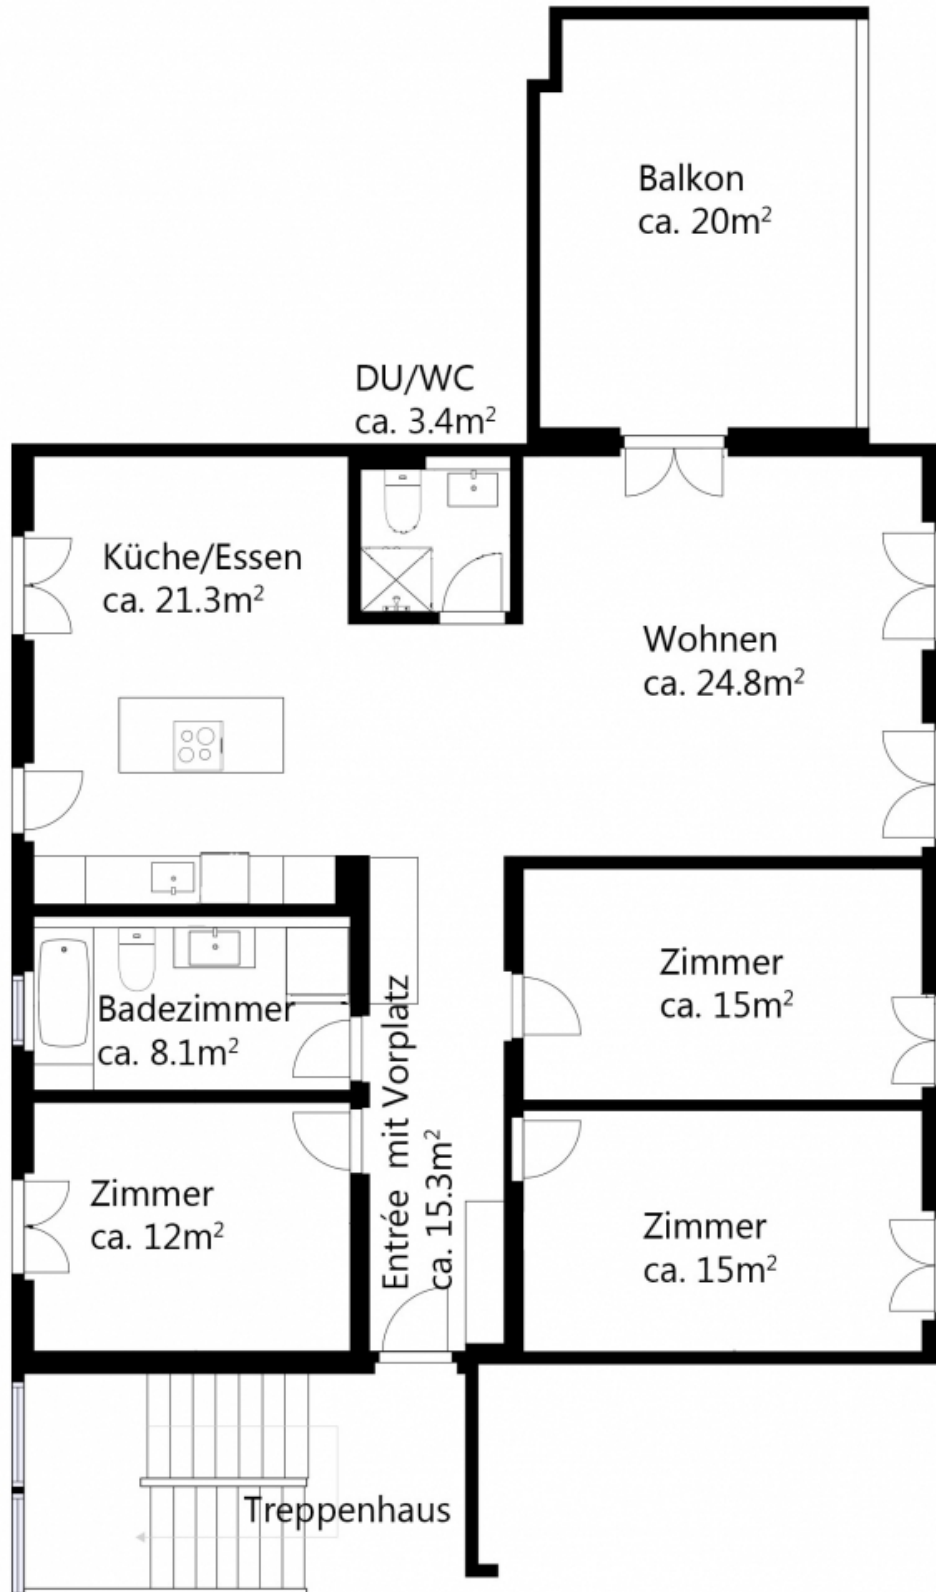

1. Obergeschoss