

Grundriss




Helle 5.5-Zimmer-Wohnung an begerhrter Lage mit Balkon
und 1 TG-PP

Im Grüntal 7 in 8405 Winterthur ZH



Wir sind schneller!

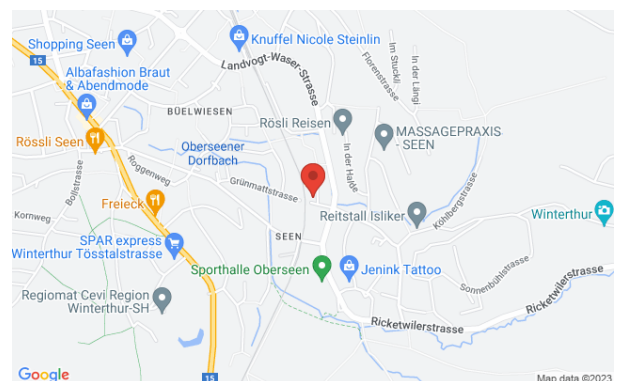

Auskunft und Besichtigungen

RIZZO Immobilien GmbH


Stadthausstrasse 12

CH-8400 Winterthur

Tel: +41 52 267 80 60

info@rizzo-immobilien.ch

www.rizzo-immobilien.ch

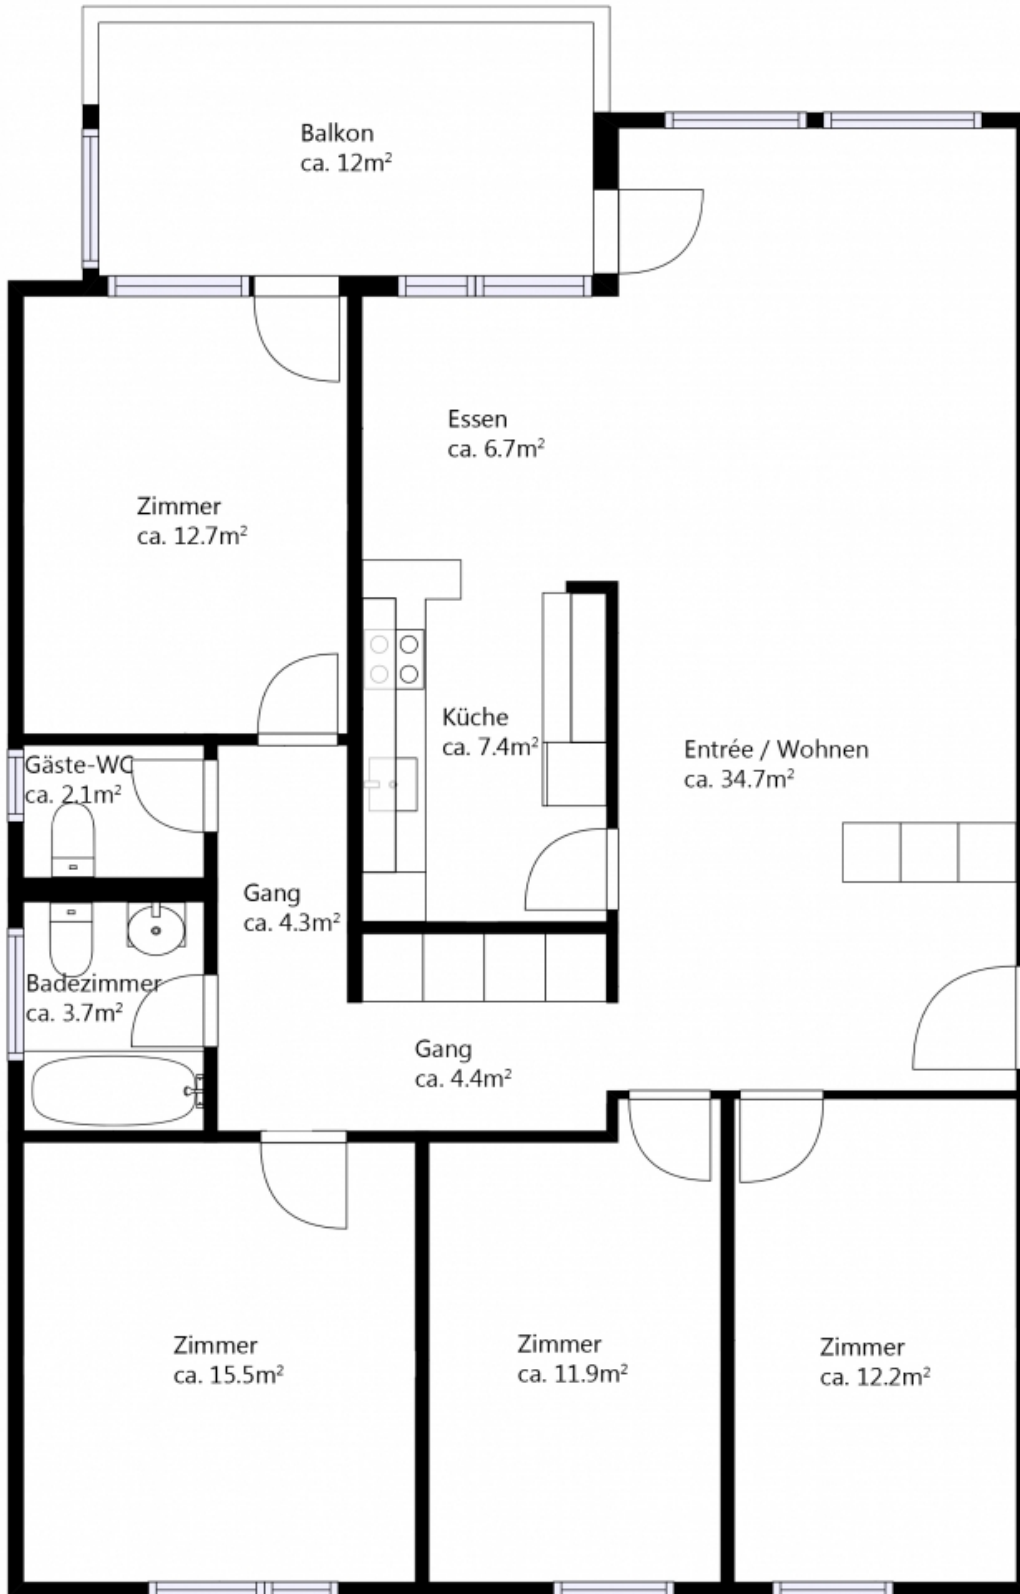

Grundriss 1. Obergeschoss