

# Kataster




Helle 5.5-Zimmer-Wohnung an begerhrter Lage mit Balkon  
und 1 TG-PP

Im Grüntal 7 in 8405 Winterthur ZH



**Wir sind schneller!**

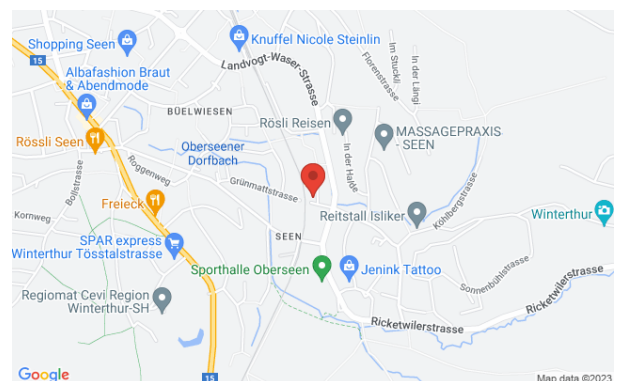

**Auskunft und Besichtigungen**

**RIZZO Immobilien GmbH**

Stadthausstrasse 12

CH-8400 Winterthur

Tel: +41 52 267 80 60

info@rizzo-immobilien.ch

www.rizzo-immobilien.ch



Kanton Zürich  
GIS-Browser (<https://maps.zh.ch>)



**Ämtliche Vermessung in Farbe**



© GIS-ZH, Kanton Zürich, 13.04.2023 10:56:55

Diese Karte stellt einen Zusammenschluss von ämtlichen Daten verschiedener Stellen dar. Keine Garantie für Richtigkeit, Vollständigkeit und Aktualität. Rechtsverbindliche Auskünfte erteilen allein die zuständigen Behörden. Darf nicht für Baueingaben verwendet werden. Katasterpläne Ämtliche Vermessung können beim örtlichen Nachführungs-Geometer bezogen werden.

Massstab 1:1000



Zentrum: [2700425.49, 1259788.19]