


Kataster

Freistehendes 6.5-Zi.-EFH an sehr ruhiger Lage mit
Doppelgarage und Ausbaupotenzial

Weinbergstrasse 2 in 8353 Elgg ZH



Ihr Ansprechpartner
Dario De Cagna

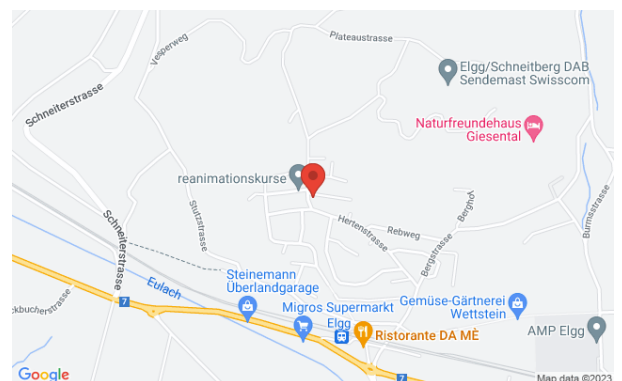

Auskunft und Besichtigungen

RIZZO Immobilien GmbH

Wuelflingerstrasse 38

CH-8400 Winterthur

Tel: +41 52 267 80 60

info@rizzo-immobilien.ch

www.rizzo-immobilien.ch




Kanton Zürich
GIS-Browser (<https://maps.zh.ch>)



Ämtliche Vermessung in Farbe


Katasterplan

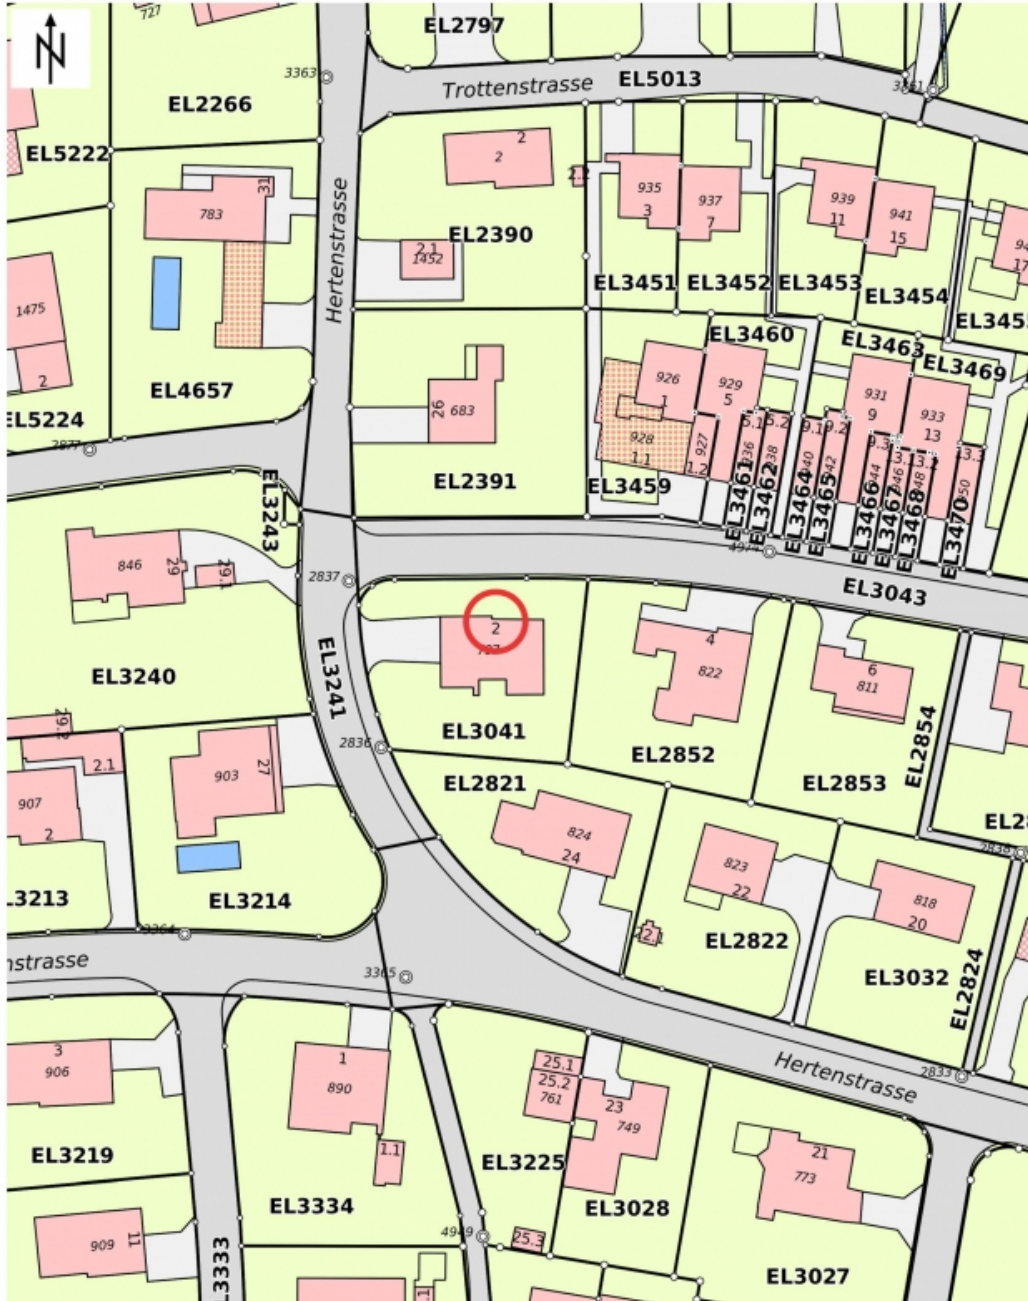

© GIS-ZH, Kanton Zürich, 07.03.2023 10:25:34

Diese Karte stellt einen Zusammenschluss von ämtlichen Daten verschiedener Stellen dar. Keine Garantie für Richtigkeit, Vollständigkeit und Aktualität. Rechtsverbindliche Auskünfte erteilen allein die zuständigen Behörden. Darf nicht für Baueingaben verwendet werden. Katasterpläne Ämtliche Vermessung können beim örtlichen Nachführungs-Geometer bezogen werden.

Massstab 1:750

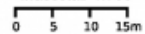

Zentrum: [2707246.63,1262307.47]