


# Kataster

Charmantes 4.5-Zimmer-Eckhaus (ehemalig 5.5-Zimmer)  
mit einer Vielzahl an Vorzügen

Nauengasse 33d in 8427 Rorbas ZH



**Wir sind schneller!**

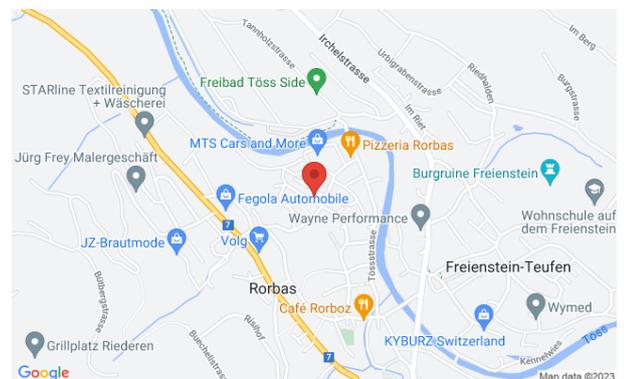

**Auskunft und Besichtigungen**

**RIZZO Immobilien GmbH**

Wuelflingerstrasse 38

CH-8400 Winterthur

Tel: +41 52 267 80 60

info@rizzo-immobilien.ch


[www.rizzo-immobilien.ch](http://www.rizzo-immobilien.ch)



Kanton Zürich  
GIS-Browser (<https://maps.zh.ch>)



**Ämtliche Vermessung in Farbe**

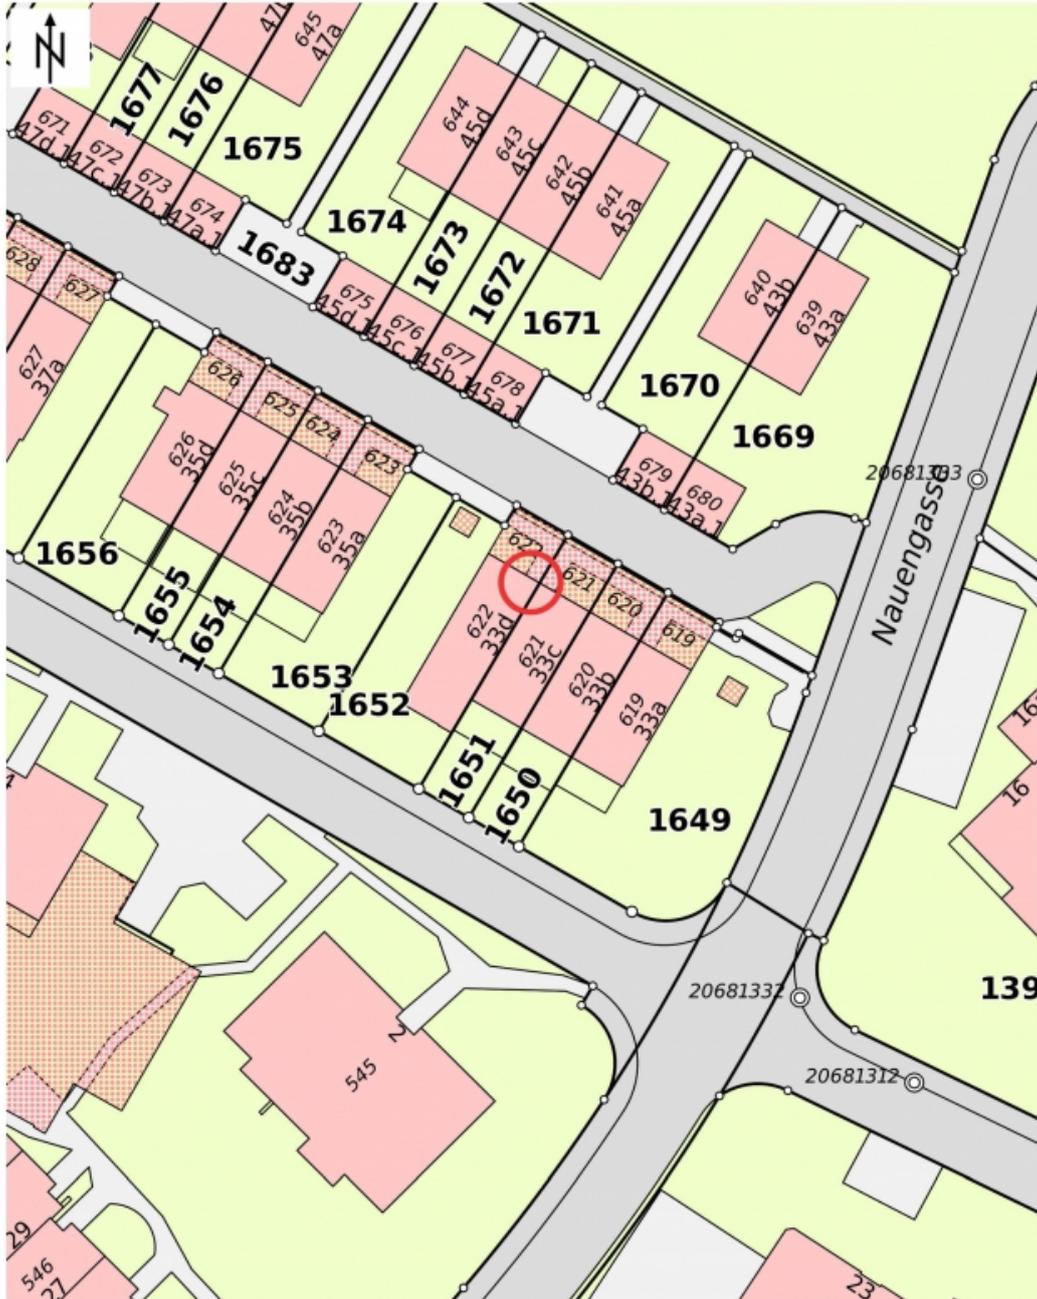

© GIS-ZH, Kanton Zürich,

Diese Karte stellt einen Zusammensetzung von ämtlichen Daten verschiedener Stellen dar. Keine Garantie für Richtigkeit, Vollständigkeit und Aktualität. Rechtsverbindliche Auskünfte erteilen allein die zuständigen Behörden. Darf nicht für Baueingaben verwendet werden. Katasterpläne Ämtliche Vermessung können beim örtlichen Nachführungs-Geometer bezogen werden.

Massstab 1:500



Zentrum: [2685677.08,1265375.65]