

# Kataster

Moderne 3.5-Zi.-Wohnung am Eulachpark Winterthur:  
Einzigartiges Wohngefühl im Naherholungsgebiet

Am Eulachpark 10 in 8404 Winterthur ZH



**Wir sind schneller!**



**Auskunft und Besichtigungen**

**RIZZO Immobilien GmbH**

Wuelflingerstrasse 38

CH-8400 Winterthur

Tel: +41 52 267 80 60


info@rizzo-immobilien.ch

[www.rizzo-immobilien.ch](http://www.rizzo-immobilien.ch)



Kanton Zürich  
GIS-Browser (<https://maps.zh.ch>)

## Amtliche Vermessung in Farbe

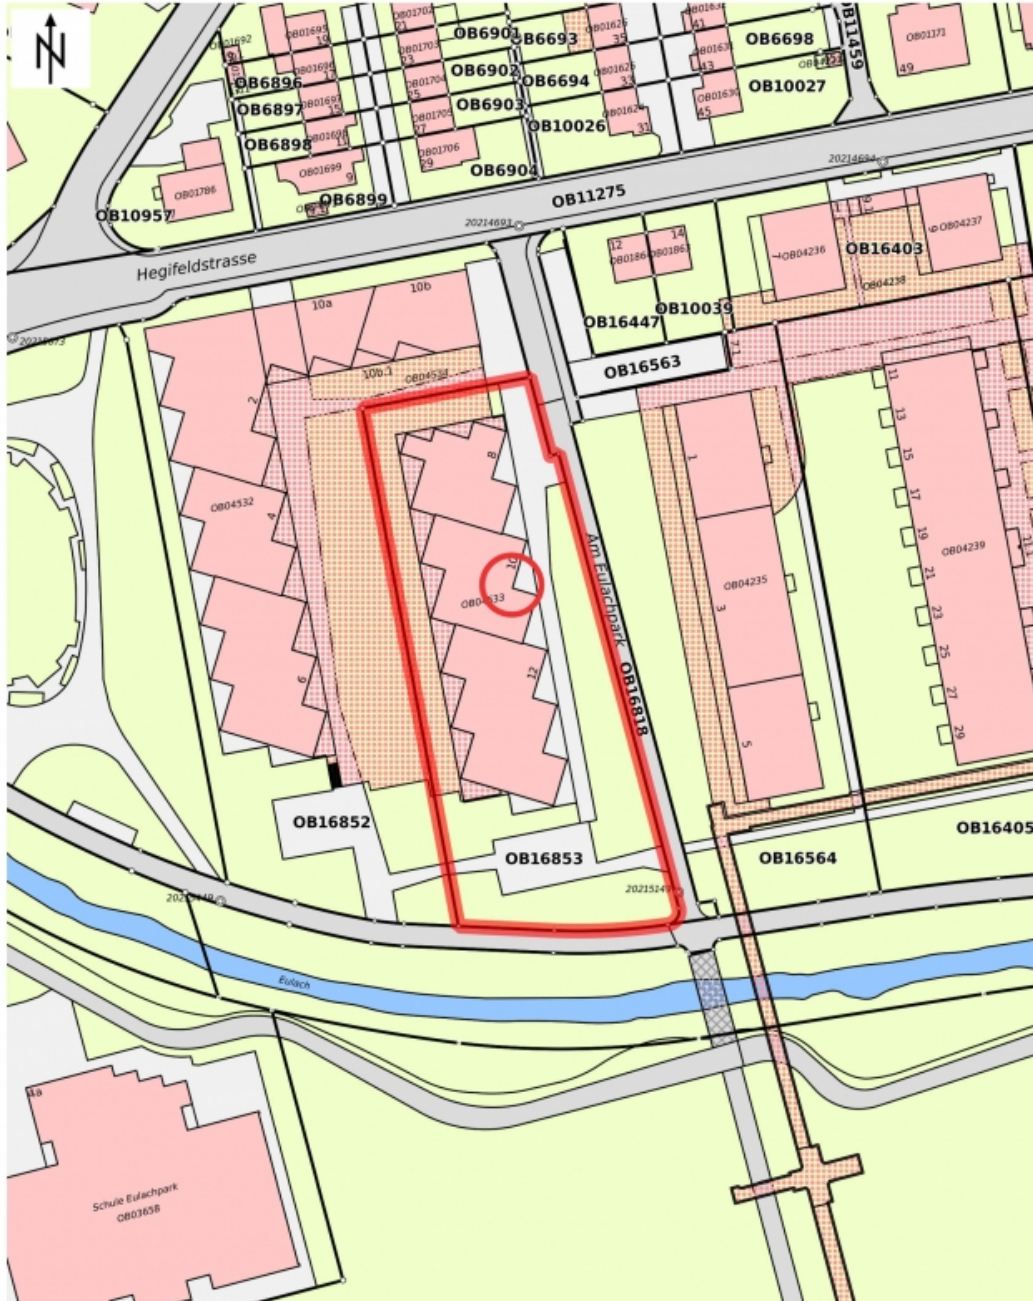

© GIS-ZH, Kanton Zürich, 24.10.2023 09:59:41

Diese Karte stellt einen Zusammensatz von amtlichen Daten verschiedener Stellen dar. Keine Garantie für Richtigkeit, Vollständigkeit und Aktualität. Rechtsverbindliche Auskünfte erteilen allein die zuständigen Behörden. Darf nicht für Baueingaben verwendet werden. Katasterpläne Amtliche Vermessung können beim örtlichen Nachführungs-Geometer bezogen werden.

Massstab 1:1000



Zentrum: [2699735.56, 1262573.81]