

# Kataster




Gepflegte 3.5-Zimmer-Wohnung im 1. Obergeschoss mit 2 Tiefgaragenparkplätze und ca. 22m2 Balkon

Seemerrütiweg 8 in 8483 Kollbrunn ZH



**Ihr Ansprechpartner**  
**Dario De Cagna**

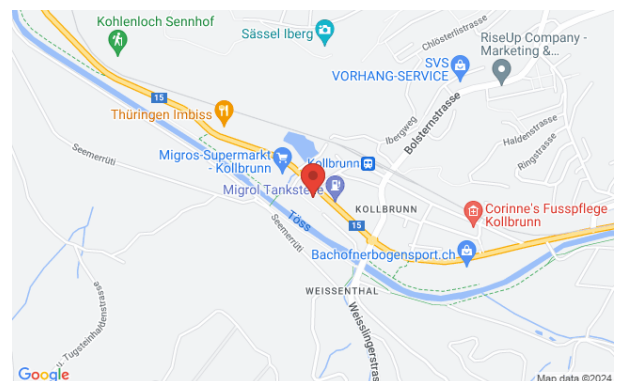

**Auskunft und Besichtigungen**

**RIZZO Immobilien GmbH**

Wuelflingerstrasse 38

CH-8400 Winterthur

Tel: +41 52 267 80 60

info@rizzo-immobilien.ch

www.rizzo-immobilien.ch




Kanton Zürich  
GIS-Browser (<https://maps.zh.ch>)



**Amtliche Vermessung in Farbe**


Katasterplan

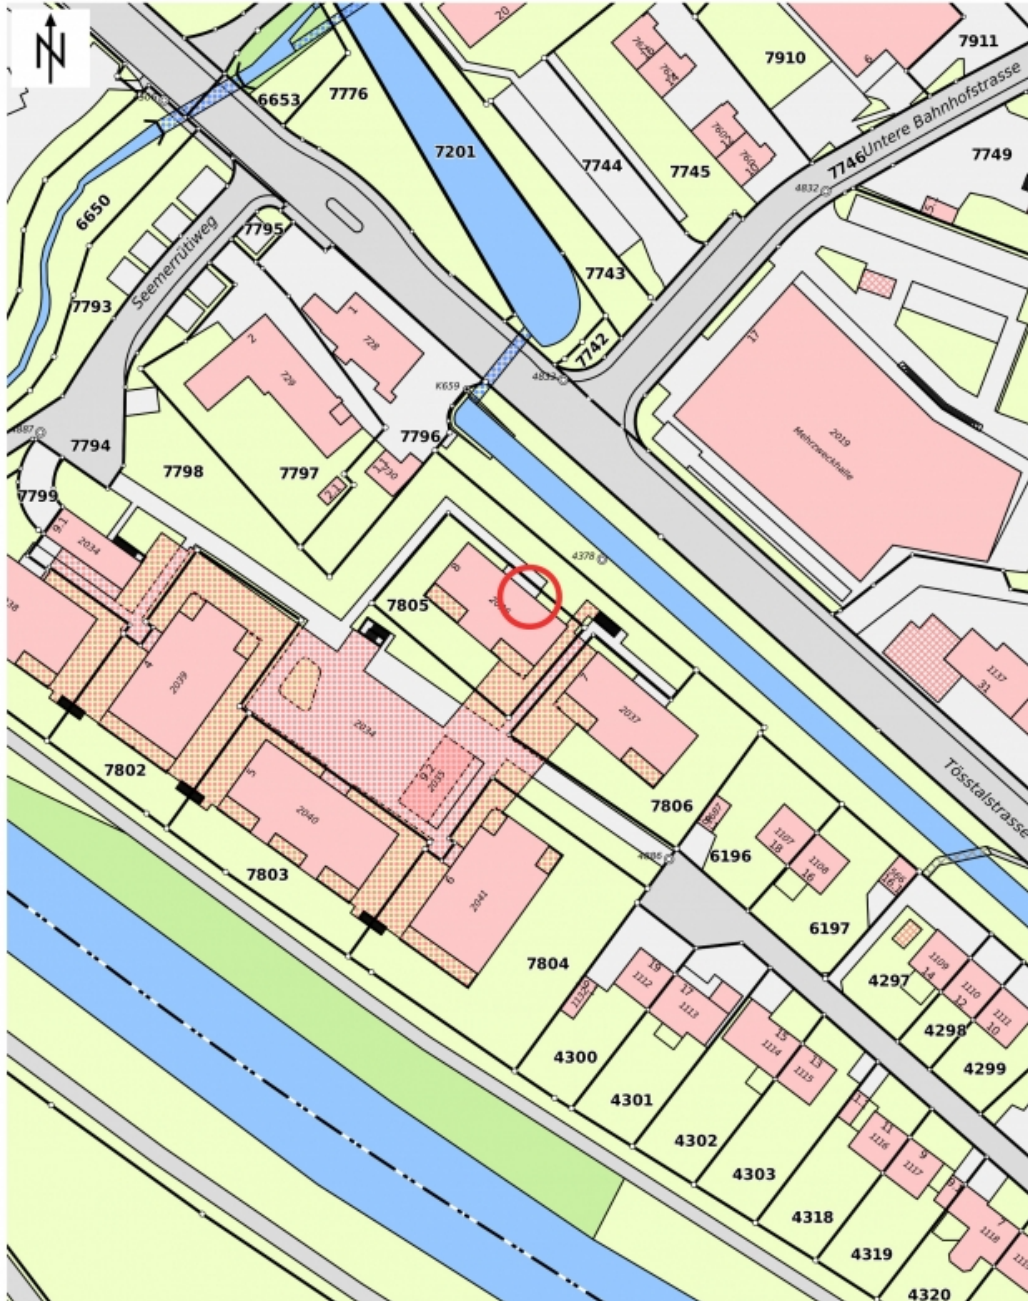

© GIS-ZH, Kanton Zürich, 28.09.2023 16:35:55

Diese Karte stellt einen Zusammenschau von amtlichen Daten verschiedener Stellen dar. Keine Garantie für Richtigkeit, Vollständigkeit und Aktualität. Rechtsverbindliche Auskünfte erteilen allein die zuständigen Behörden. Darf nicht für Baueingaben verwendet werden. Katasterpläne Amtliche Vermessung können beim örtlichen Nachführungs-Geometer bezogen werden.

Massstab 1:1000

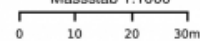

Zentrum: [2700499.85, 1257116.78]