


# Grundriss

Gepflegte 4.5-Zimmer-ETW im 1. OG mit ca. 97.5m<sup>2</sup> Wohnfläche und 1 TG-PP in Winterthur-Seen

Landvogt-Waser-Strasse 77 in 8405 Winterthur ZH



**Wir sind schneller!**

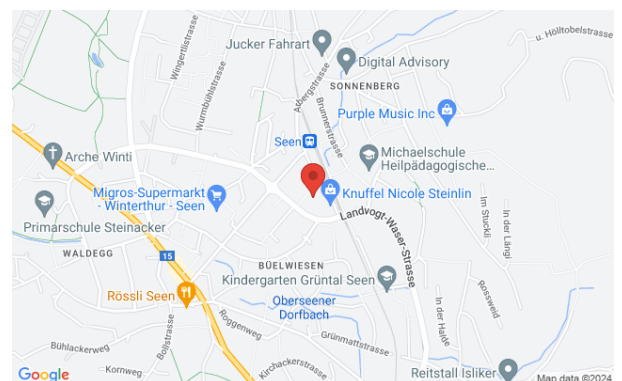

**Auskunft und Besichtigungen**

**RIZZO Immobilien GmbH**


Wuelflingerstrasse 38

CH-8400 Winterthur

Tel: +41 52 267 80 60

info@rizzo-immobilien.ch

[www.rizzo-immobilien.ch](http://www.rizzo-immobilien.ch)

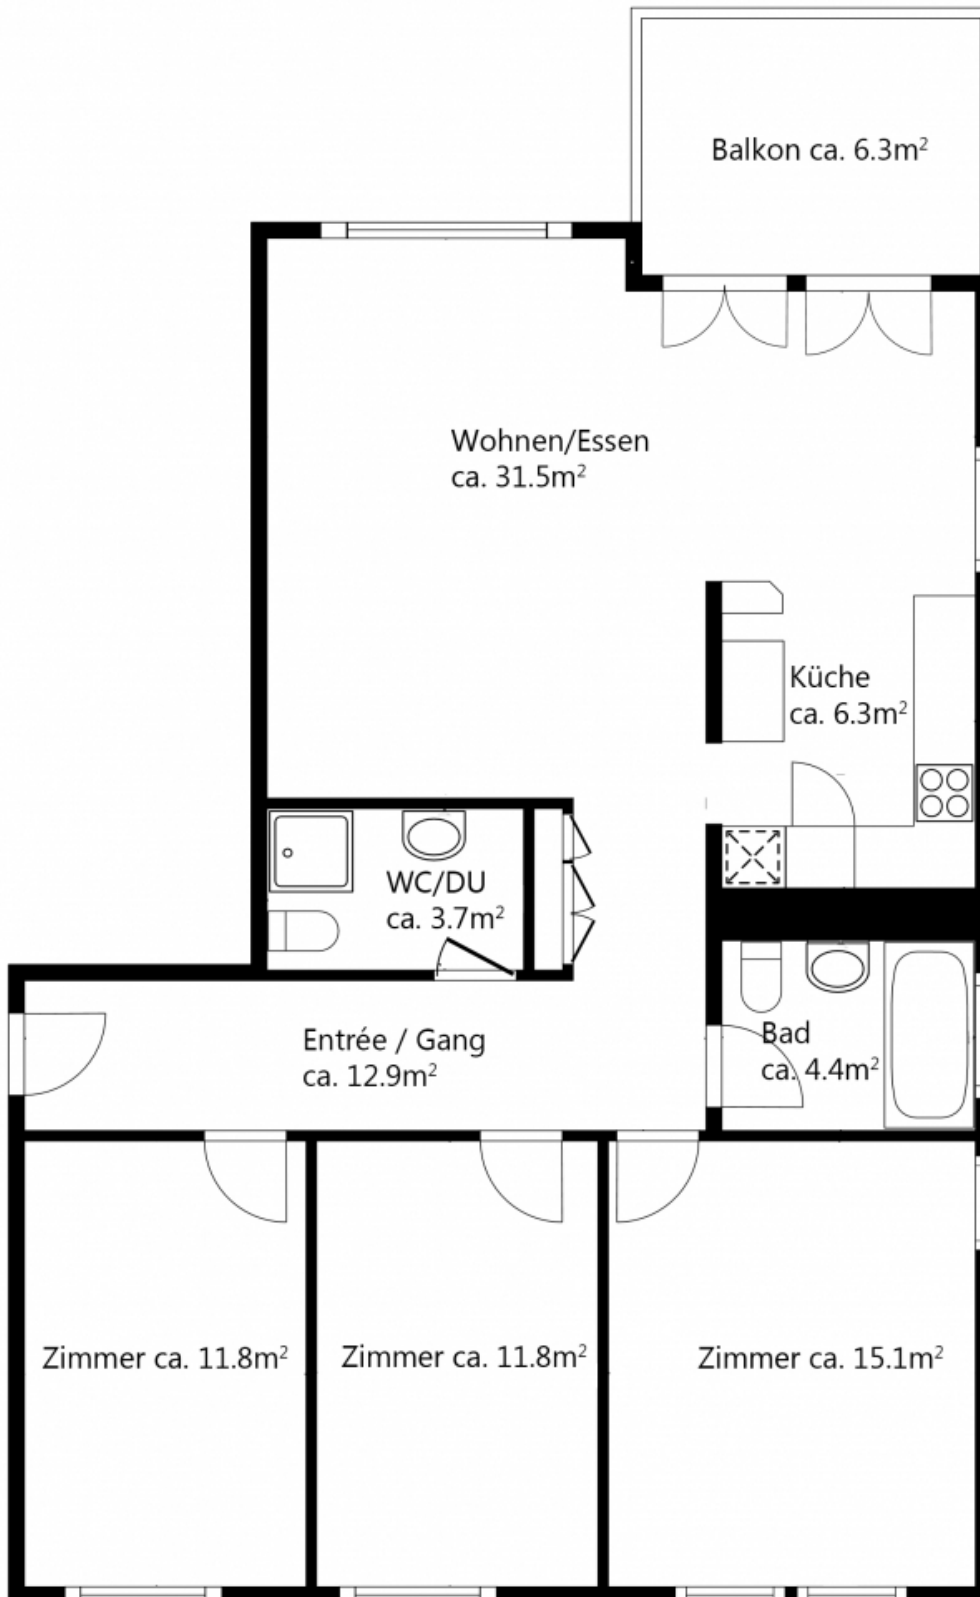

---

## 1. Obergeschoss