

Grundriss



Moderne 3.5-Zimmer-Eigentumswohnung mit exklusiver Ausstattung, Balkon und Aussicht

Rucheggstrasse 5 in 8542 Wiesendangen ZH



Wir sind schneller!



Auskunft und Besichtigungen

RIZZO Immobilien GmbH


Wuelflingerstrasse 38

CH-8400 Winterthur

Tel: +41 52 267 80 60

info@rizzo-immobilien.ch

www.rizzo-immobilien.ch

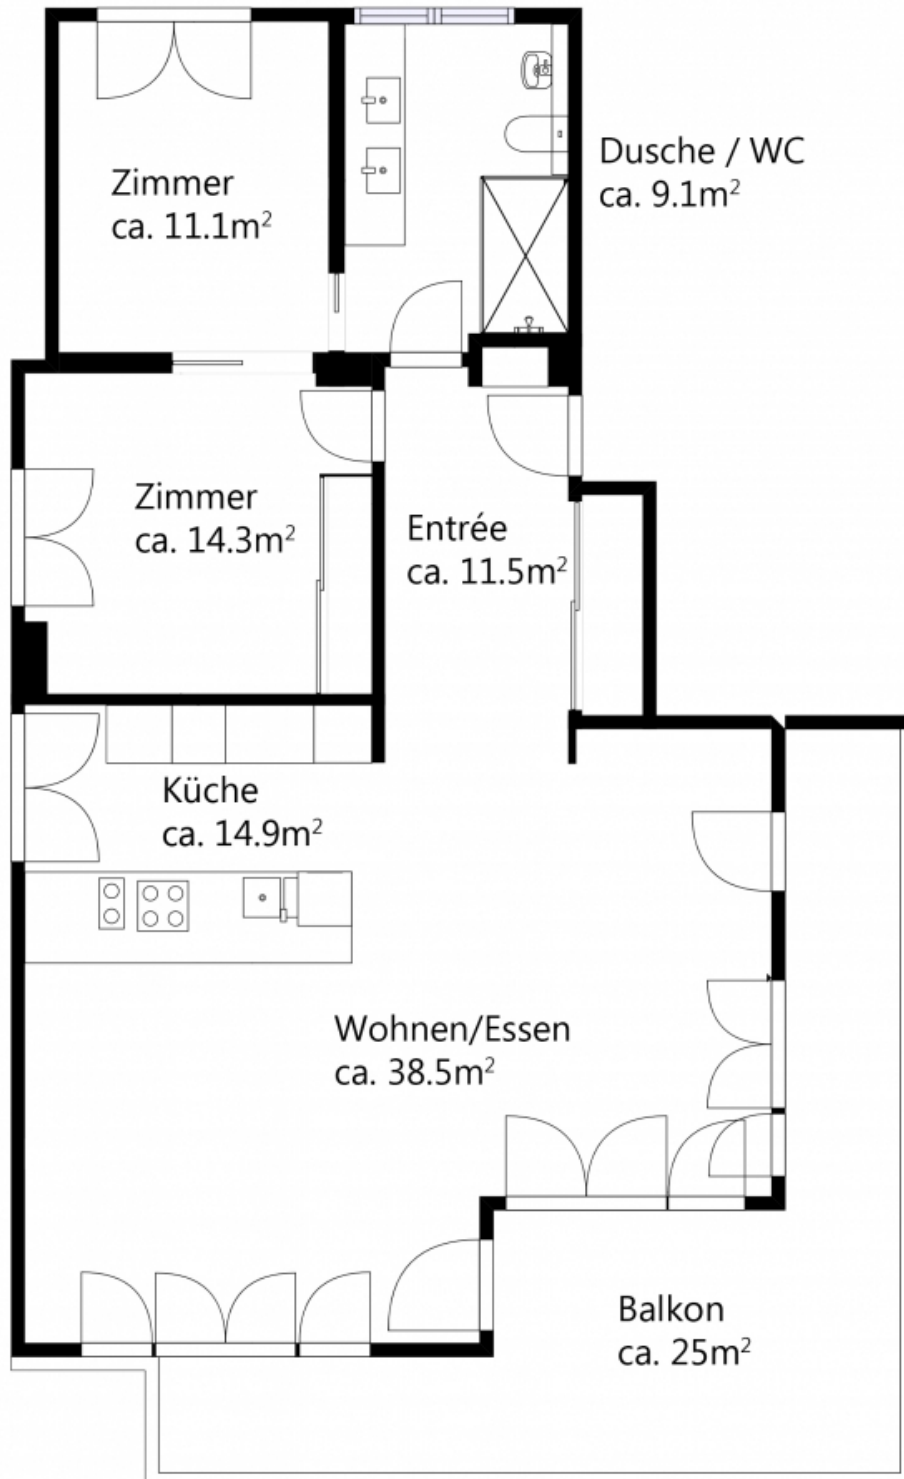

1. Obergeschoss