

# Kataster

Familienfreundliches 5.5-Zimmer-Reiheneckhaus mit viel Gestaltungsfreiheit

Koloniestrasse 21 in 8310 Grafstal ZH



**Wir sind schneller!**



**Auskunft und Besichtigungen**

**RIZZO Immobilien GmbH**

Wuelflingerstrasse 38

CH-8400 Winterthur

Tel: +41 52 267 80 60

info@rizzo-immobilien.ch


[www.rizzo-immobilien.ch](http://www.rizzo-immobilien.ch)



Kanton Zürich  
GIS-Browser (<https://maps.zh.ch>)



**Amtliche Vermessung in Farbe**

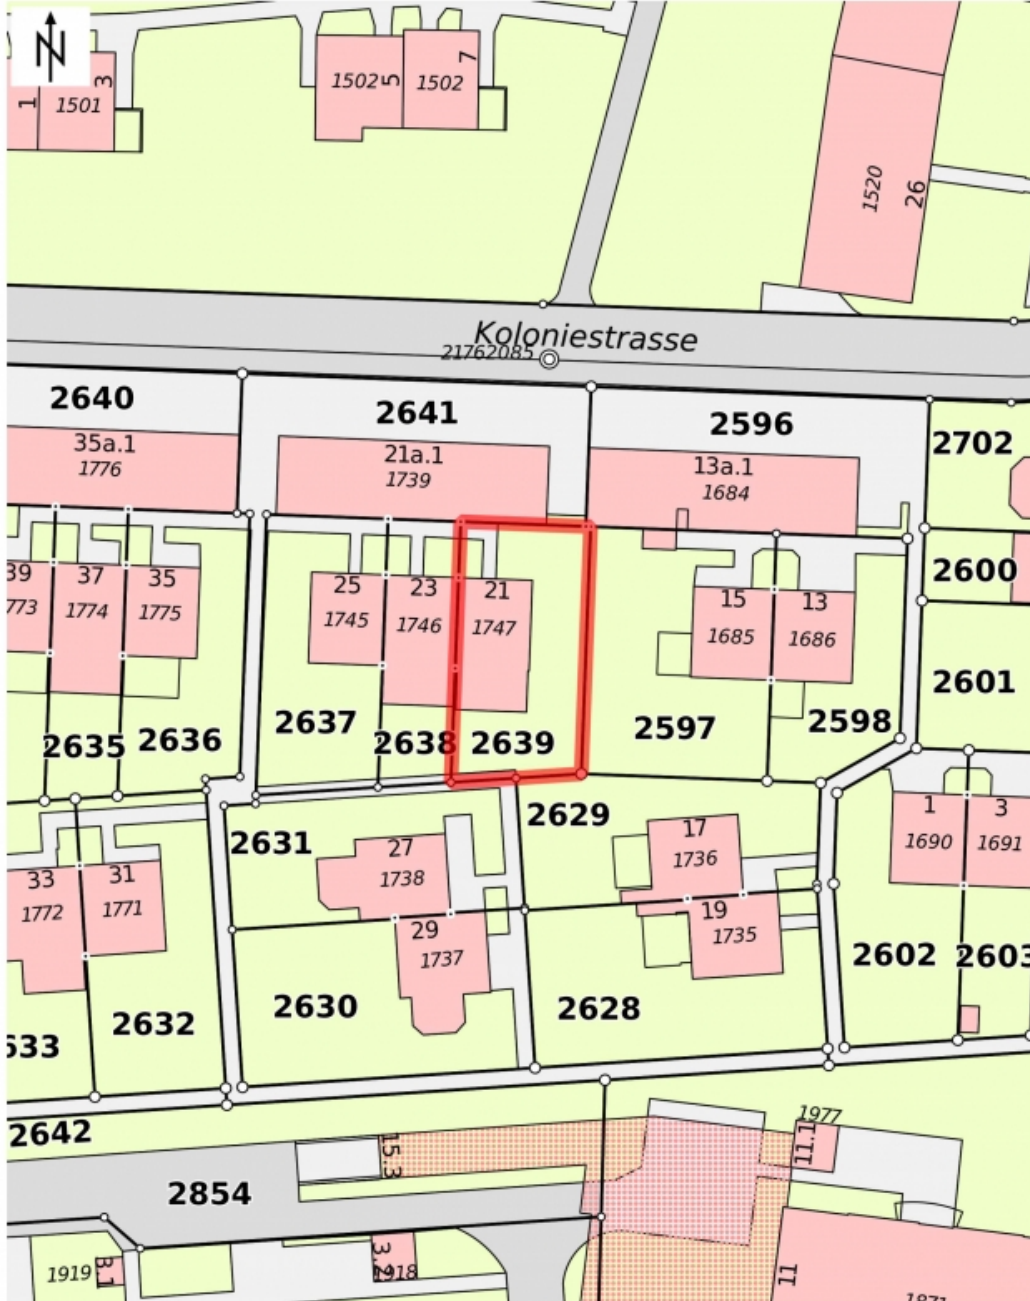

© GIS-ZH, Kanton Zürich, 22.03.2024 09:22:05

Diese Karte stellt einen Zusammenschluss von amtlichen Daten verschiedener Stellen dar. Keine Garantie für Richtigkeit, Vollständigkeit und Aktualität. Rechtsverbindliche Auskünfte erteilen allein die zuständigen Behörden. Darf nicht für Baueingaben verwendet werden. Katasterpläne Amtliche Vermessung können beim örtlichen Nachführungs-Geometer bezogen werden.

Massstab 1:500



Zentrum: [2695222.65, 1255459.46]